
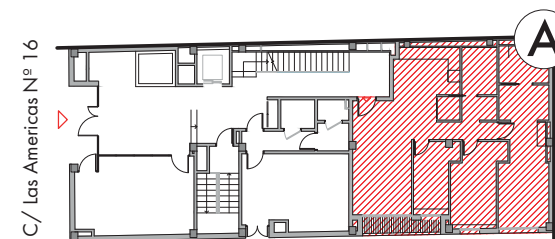


VIVIENDA A. Planta Baja

RESUMEN SUPERFICES - VIVIENDA TIPO A

Superficie Util	82.88 M ²
Superficie Construida	97.93 M ²
Superficie Construida Con E.C.	131.27 M ²

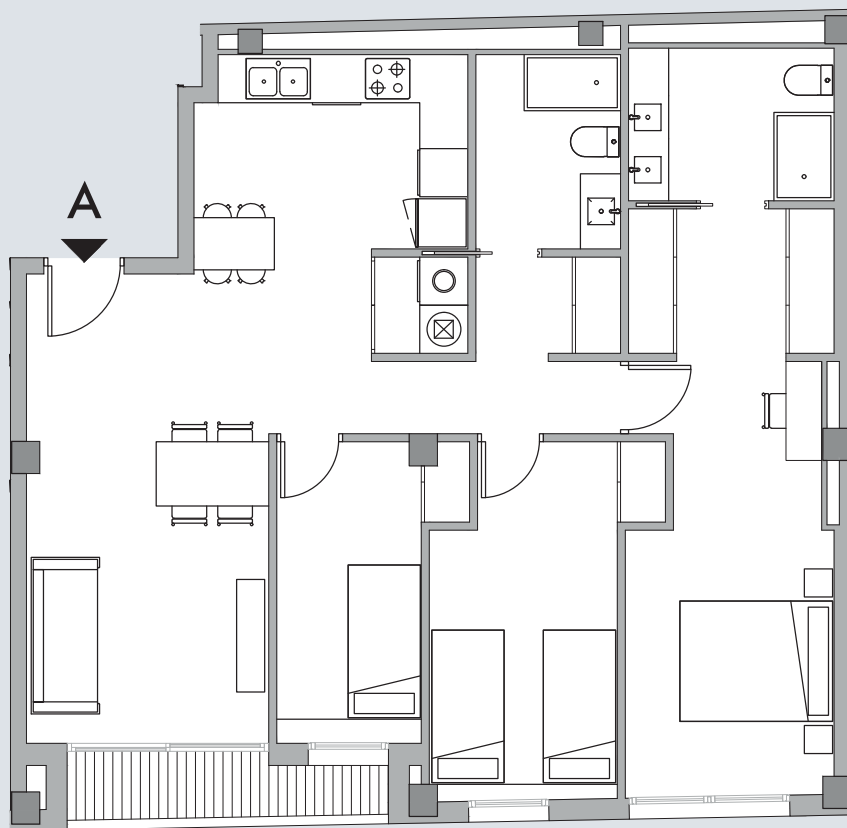

C/ Pintor Sorolla

Escala 1:50



EDIFICIO DE 12 VIVIENDAS Y SÓTANO GARAJE

EMPLAZAMIENTO: C. PINTOR SOROLLA ESQUINA C. LAS AMÉRICAS - BENETÜSSER

COMERCIALIZA

OMICRÓN URBANA

CONSTRUCCIÓN & PROMOCIÓN INMOBILIARIA