
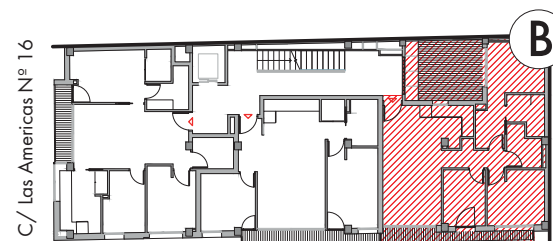


VIVIENDA B. Planta 1ª

RESUMEN SUPERFICIES - VIVIENDA TIPO B

Superficie Util	74.07 M ²
Superficie Construida	74.81 M ²
Superficie Construida Con E.C.	100.28 M ²
Superficie Terraza Descubierta	12,84 M ²

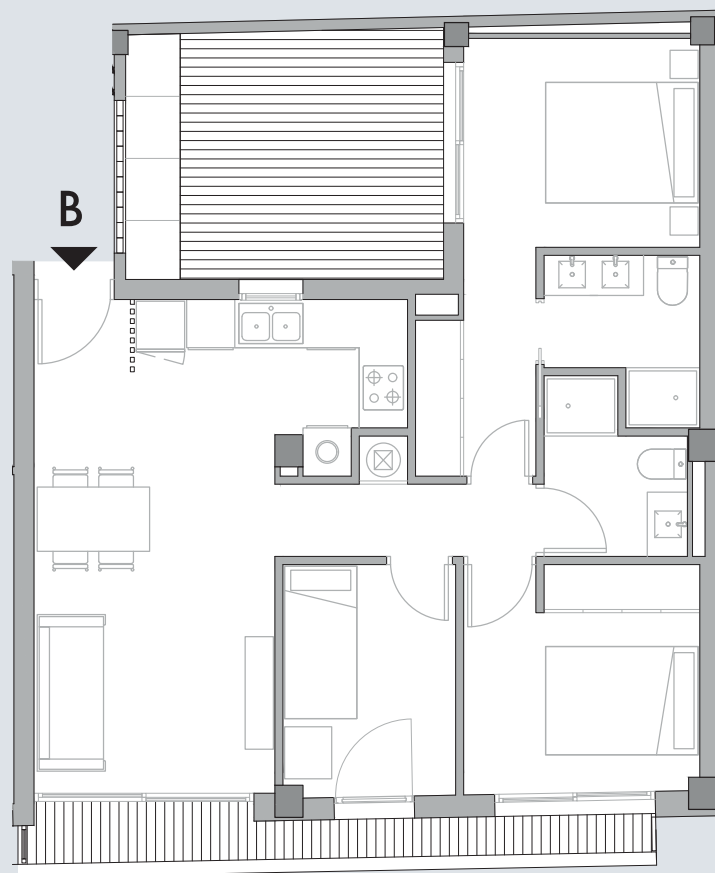

C/ Pintor Sorolla

Escala 1:50



EDIFICIO DE 12 VIVIENDAS Y SÓTANO GARAJE

EMPLAZAMIENTO: C. PINTOR SORROLLA ESQUINA C. LAS AMÉRICAS - BENETÜSSER

COMERCIALIZA

OMICRØN URBANA

CONSTRUCCIÓN & PROMOCIÓN INMOBILIARIA