
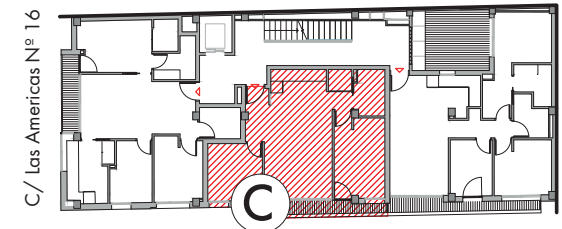


VIVIENDA C. Planta 1ª, 2ª, 3ª

RESUMEN SUPERFICIES - VIVIENDA TIPO C

Superficie Util	54.31 M ²
Superficie Construida	61.93 M ²
Superficie Construida Con E.C.	83.01 M ²

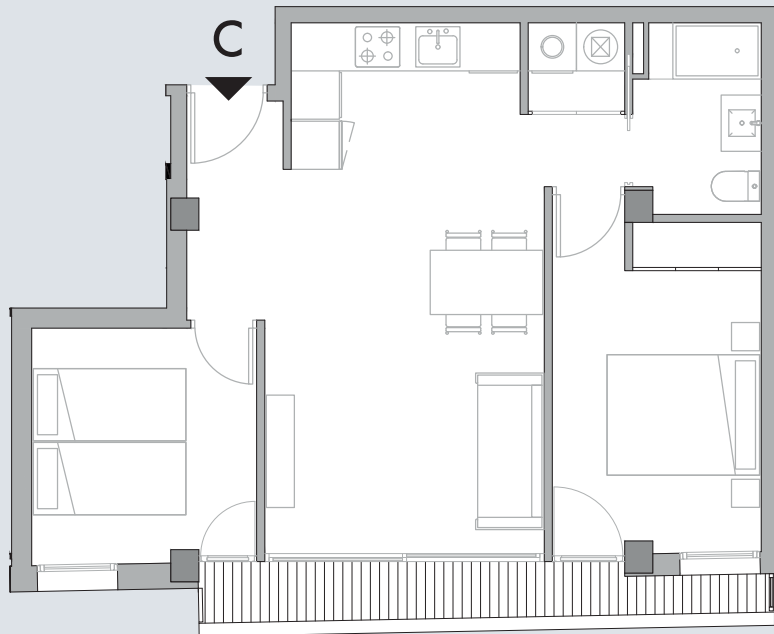

C/ Pintor Sorolla

Escala 1:50



EDIFICIO DE 12 VIVIENDAS Y SÓTANO GARAJE

EMPLAZAMIENTO: C. PINTOR SORROLLA ESQUINA C. LAS AMÉRICAS - BENETÜSSER

COMERCIALIZA

OMICRÓN URBANA

CONSTRUCCIÓN & PROMOCIÓN INMOBILIARIA