
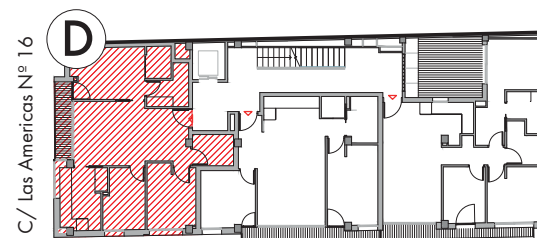


VIVIENDA D. Planta 1ª, 2ª, 3ª

RESUMEN SUPERFICES - VIVIENDA TIPO D

Superficie Util	62.14 M ²
Superficie Construida	73.26 M ²
Superficie Construida Con E.C.	98.20 M ²

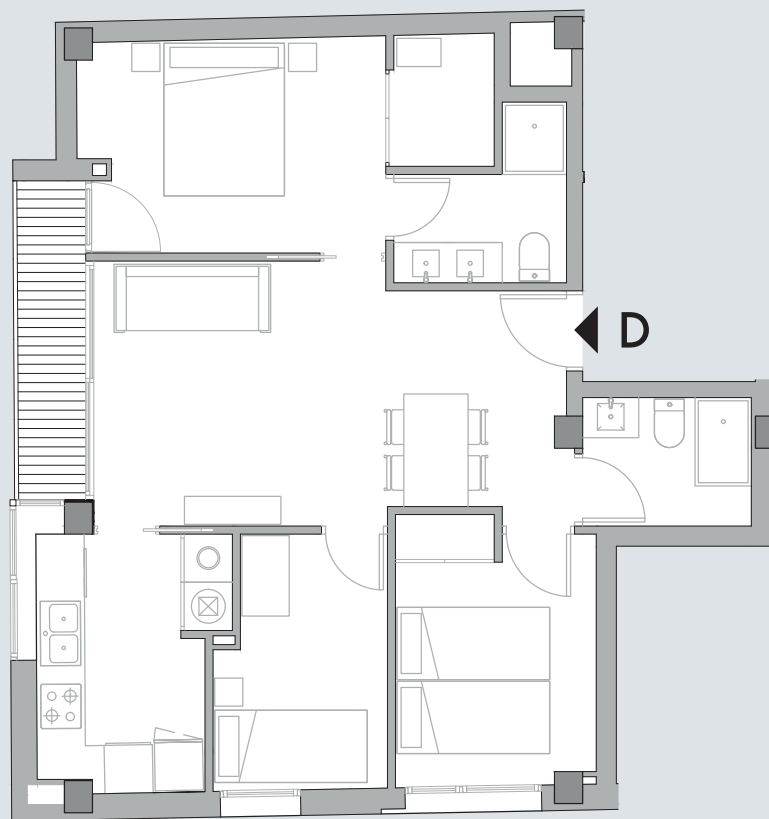

C/ Pintor Sorolla

Escala 1:50



EDIFICIO DE 12 VIVIENDAS Y SÓTANO GARAJE

EMPLAZAMIENTO: C. PINTOR SORROLLA ESQUINA C. LAS AMÉRICAS - BENETÜSSER

COMERCIALIZA

OMICRÓN URBANA

CONSTRUCCIÓN & PROMOCIÓN INMOBILIARIA