
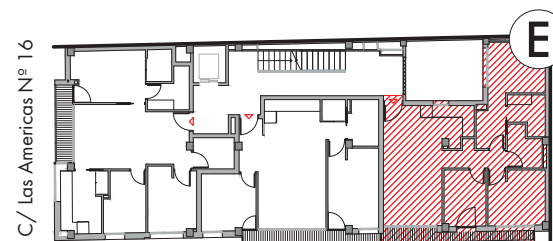


VIVIENDA E. Planta 2ª, 3ª

RESUMEN SUPERFICES - VIVIENDA TIPO E

| | |
|--------------------------------|-----------------------|
| Superficie Util | 61.83 M ² |
| Superficie Construida | 74.81 M ² |
| Superficie Construida Con E.C. | 100.28 M ² |

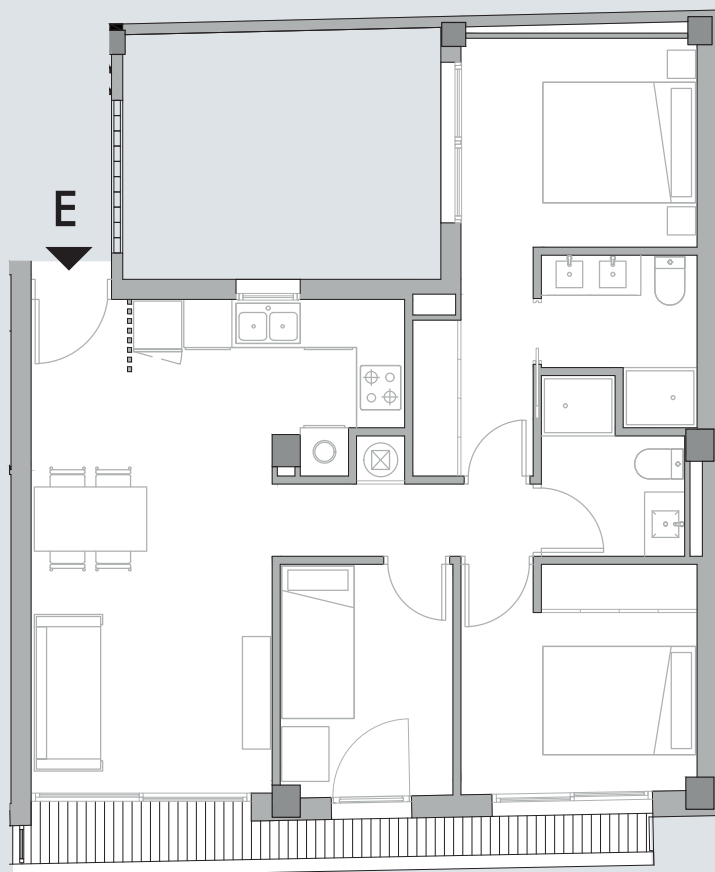

C/ Pintor Sorolla

Escala 1:50



EDIFICIO DE 12 VIVIENDAS Y SÓTANO GARAJE

EMPLAZAMIENTO: C. PINTOR SORROLLA ESQUINA C. LAS AMÉRICAS - BENETÜSSER

COMERCIALIZA

OMICRÓN URBANA

CONSTRUCCIÓN & PROMOCIÓN INMOBILIARIA