
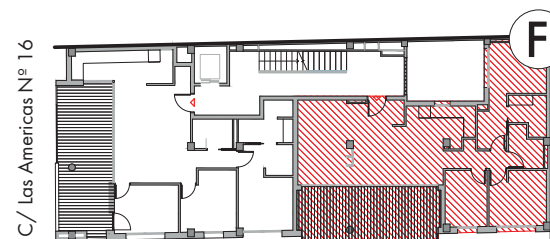



VIVIENDA F. Planta 4ª

RESUMEN SUPERFICIES - VIVIENDA TIPO F

Superficie Util	70.08 M ²
Superficie Construida	83.27 M ²
Superficie Construida Con E.C.	111.62 M ²
Superficie Terraza Descubierta 1 (Planta 4ª)	22.14 M ²
Superficie Terraza Descubierta 2 (Planta 5ª)	22.10 M ²

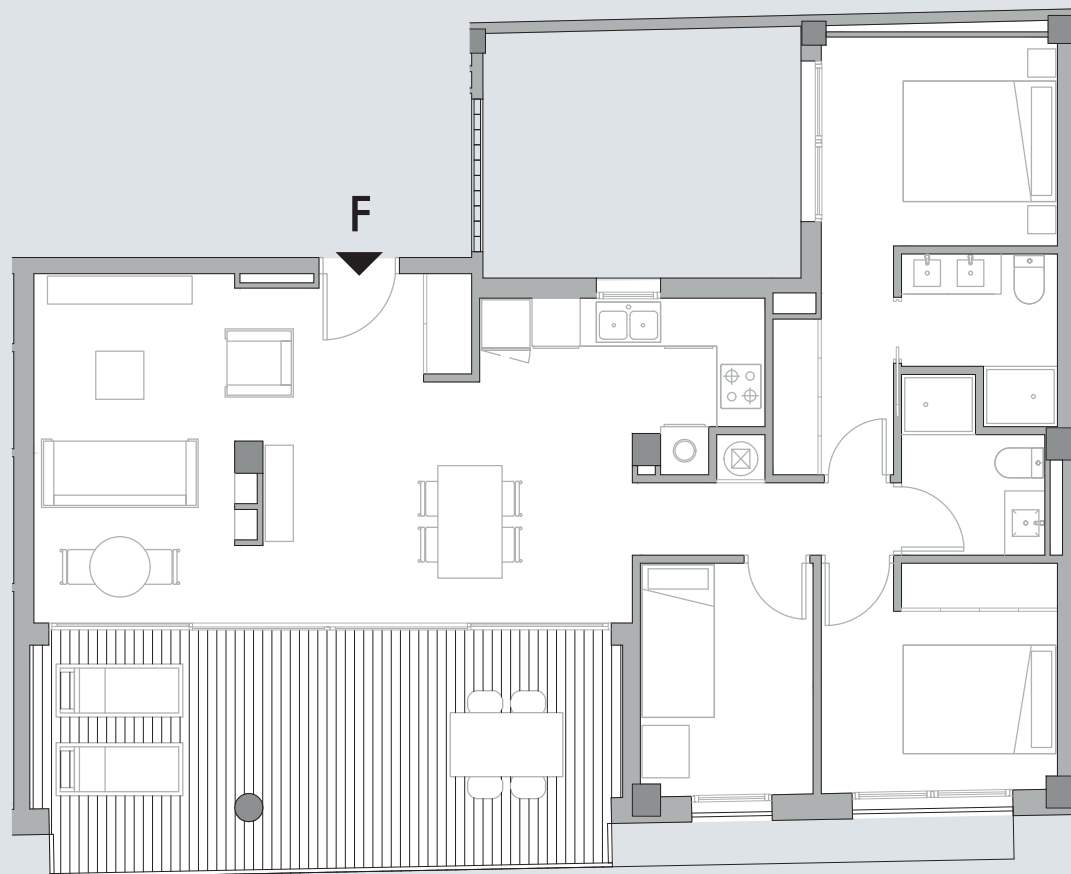

C/ Pintor Sorolla

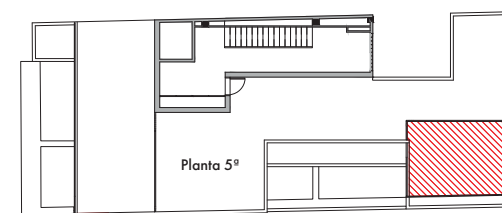

Escala 1:50



EDIFICIO DE 12 VIVIENDAS Y SÓTANO GARAJE

EMPLAZAMIENTO: C. PINTOR SOROLLA ESQUINA C. LAS AMÉRICAS - BENETÚSSER

COMERCIALIZA

OMICRÓN URBANA

CONSTRUCCIÓN & PROMOCIÓN INMOBILIARIA