



VIVIENDA G. Planta 4ª

RESUMEN SUPERFICIES - VIVIENDA TIPO G


Superficie Util	67.35 M ²
Superficie Construida	80.06 M ²
Superficie Construida Con E.C.	107.31 M ²
Superficie Terraza Descubierta 1 (Planta 4ª)	21.90 M ²
Superficie Terraza Descubierta 2 (Planta 5ª)	41.30 M ²

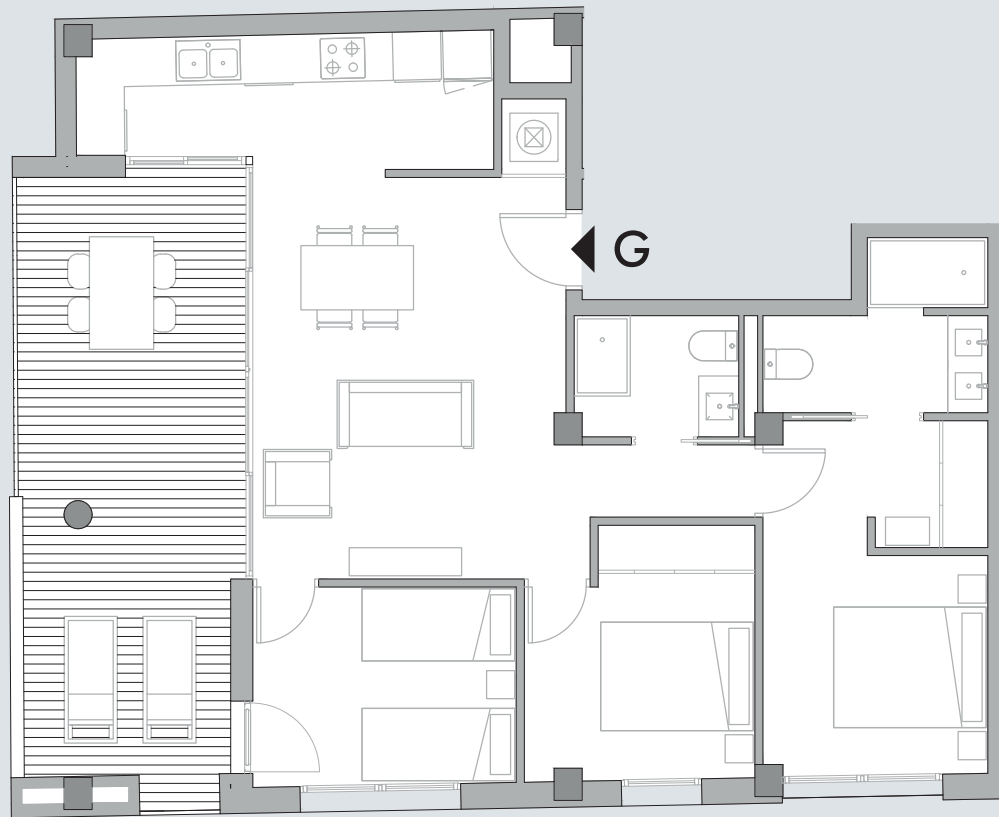

C/ Las Americas N° 16

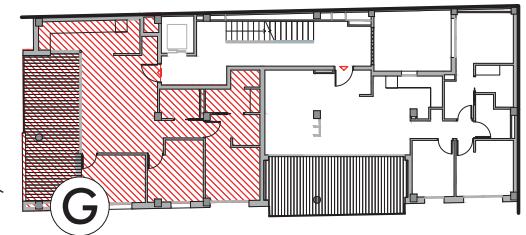

C/ Pintor Sorolla

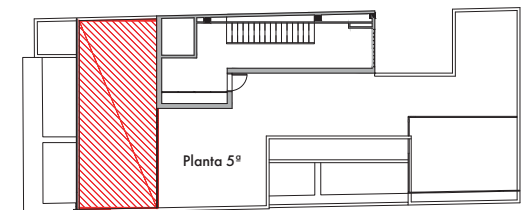

Escala 1:50



EDIFICIO DE 12 VIVIENDAS Y SÓTANO GARAJE

EMPLAZAMIENTO: C. PINTOR SOROLLA ESQUINA C. LAS AMÉRICAS - BENETÜSSER

COMERCIALIZA

OMICRÓN URBANA

CONSTRUCCIÓN & PROMOCIÓN INMOBILIARIA