


PLANTA SÓTANO

RESUMEN SUPERFICES - TRASTEROS

T1	2.74 M ²
T2	2.65 M ²
T3	2.74 M ²
T4	2.74 M ²
T5	2.74 M ²
T6	2.88 M ²
T7	2.90 M ²
T8	2.86 M ²
T9	2.92 M ²
T10	2.93 M ²
T11	2.94 M ²
T12	2.95 M ²

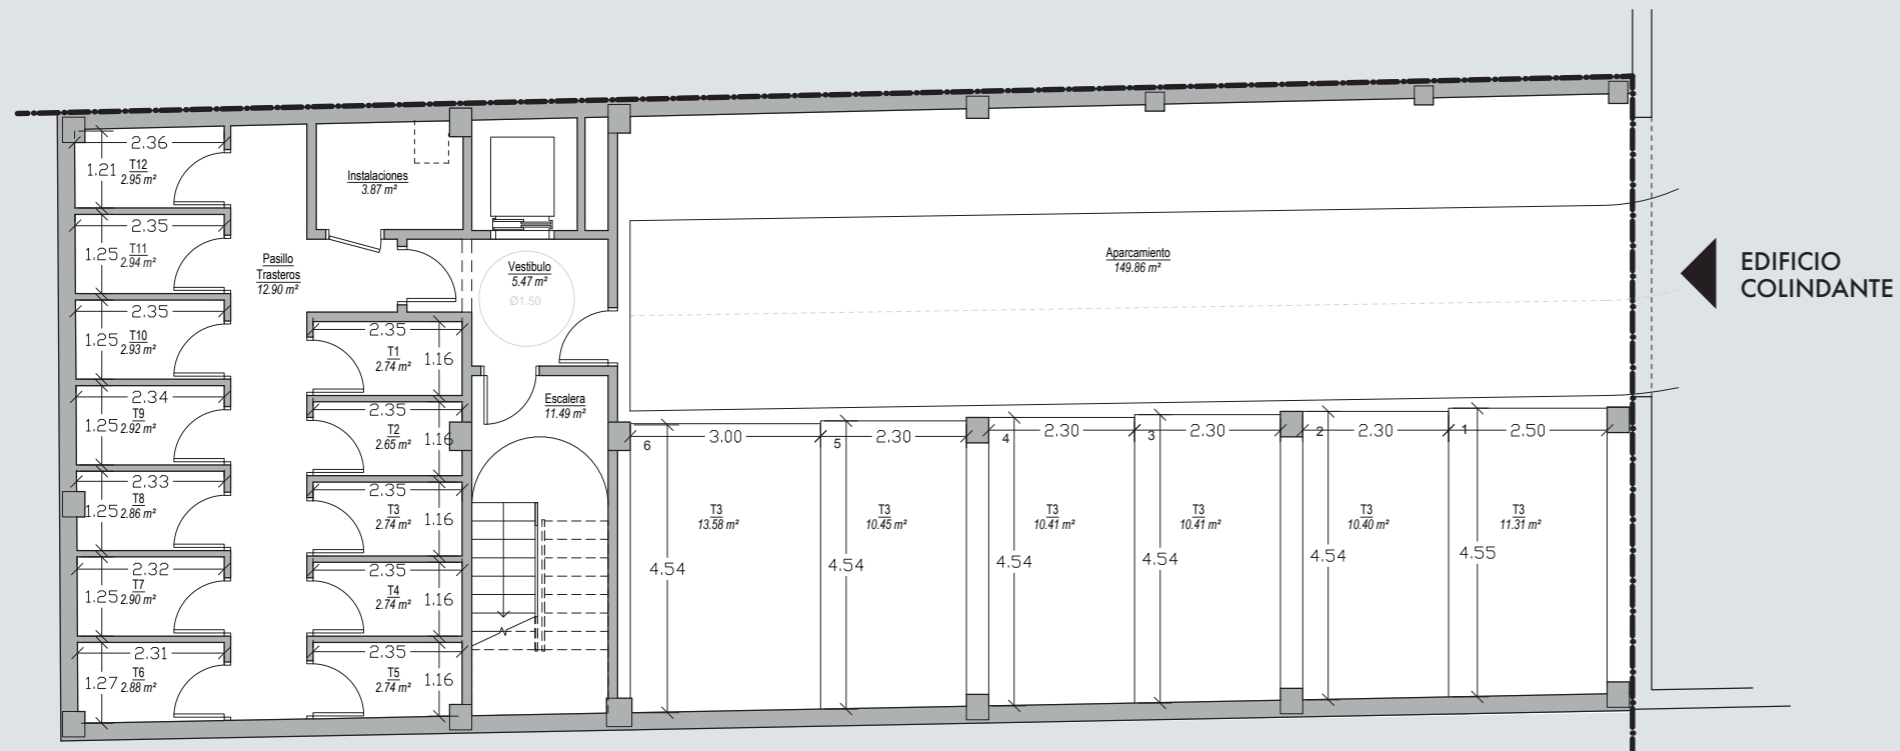

EDIFICIO DE 12 VIVIENDAS Y SÓTANO GARAJE

EMPLAZAMIENTO: C. PINTOR SORROLA ESQUINA C. LAS AMÉRICAS - BENETÚSSER

COMERCIALIZA
OMICRON URBANA
 CONSTRUCCIÓN & PROMOCIÓN INMOBILIARIA